


**Σχέδιο Βιώσιμης Αστικής Κινητικότητας Δήμου Κατερίνης**

**Παρεμβάσεις βελτίωσης προσβασιμότητας πεζών και ΑΜΕΑ Ορίζοντας 10 ετών**

- Διαπλάτυνση/Ανακατασκευή υφιστάμενων πεζοδρομίων
- - - Διαμόρφωση οδού ήπιας κυκλοφορίας
- ◆◆◆ Πεζοδρόμηση οδού
- Εγκατάσταση σήμανσης και υποδομής πεζών και ΑΜΕΑ

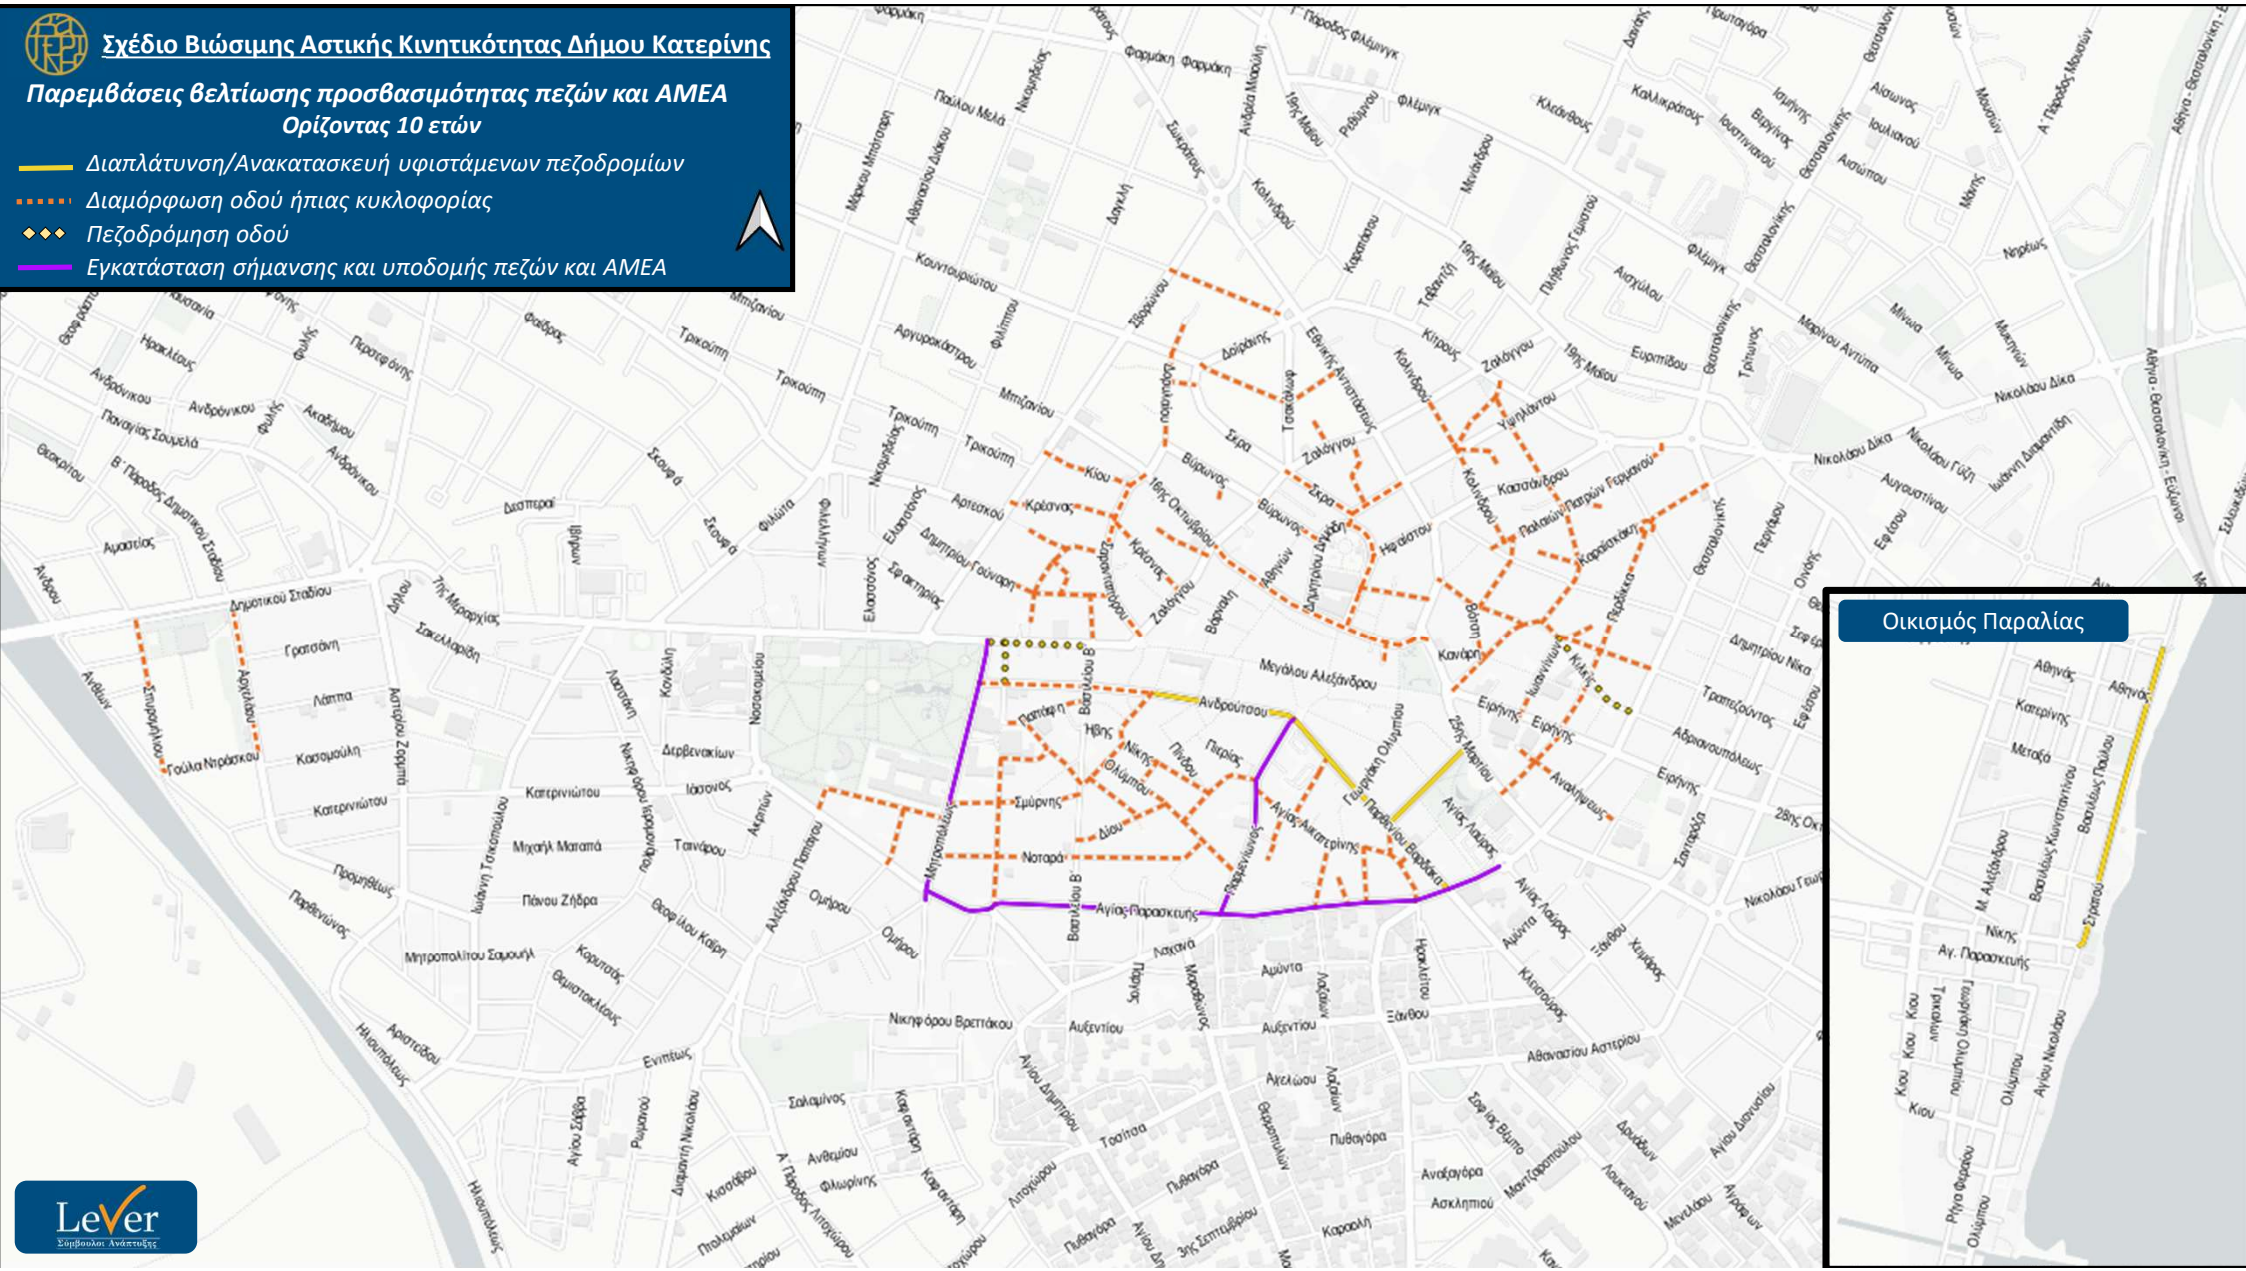

**Οικισμός Παραλιάς**

