




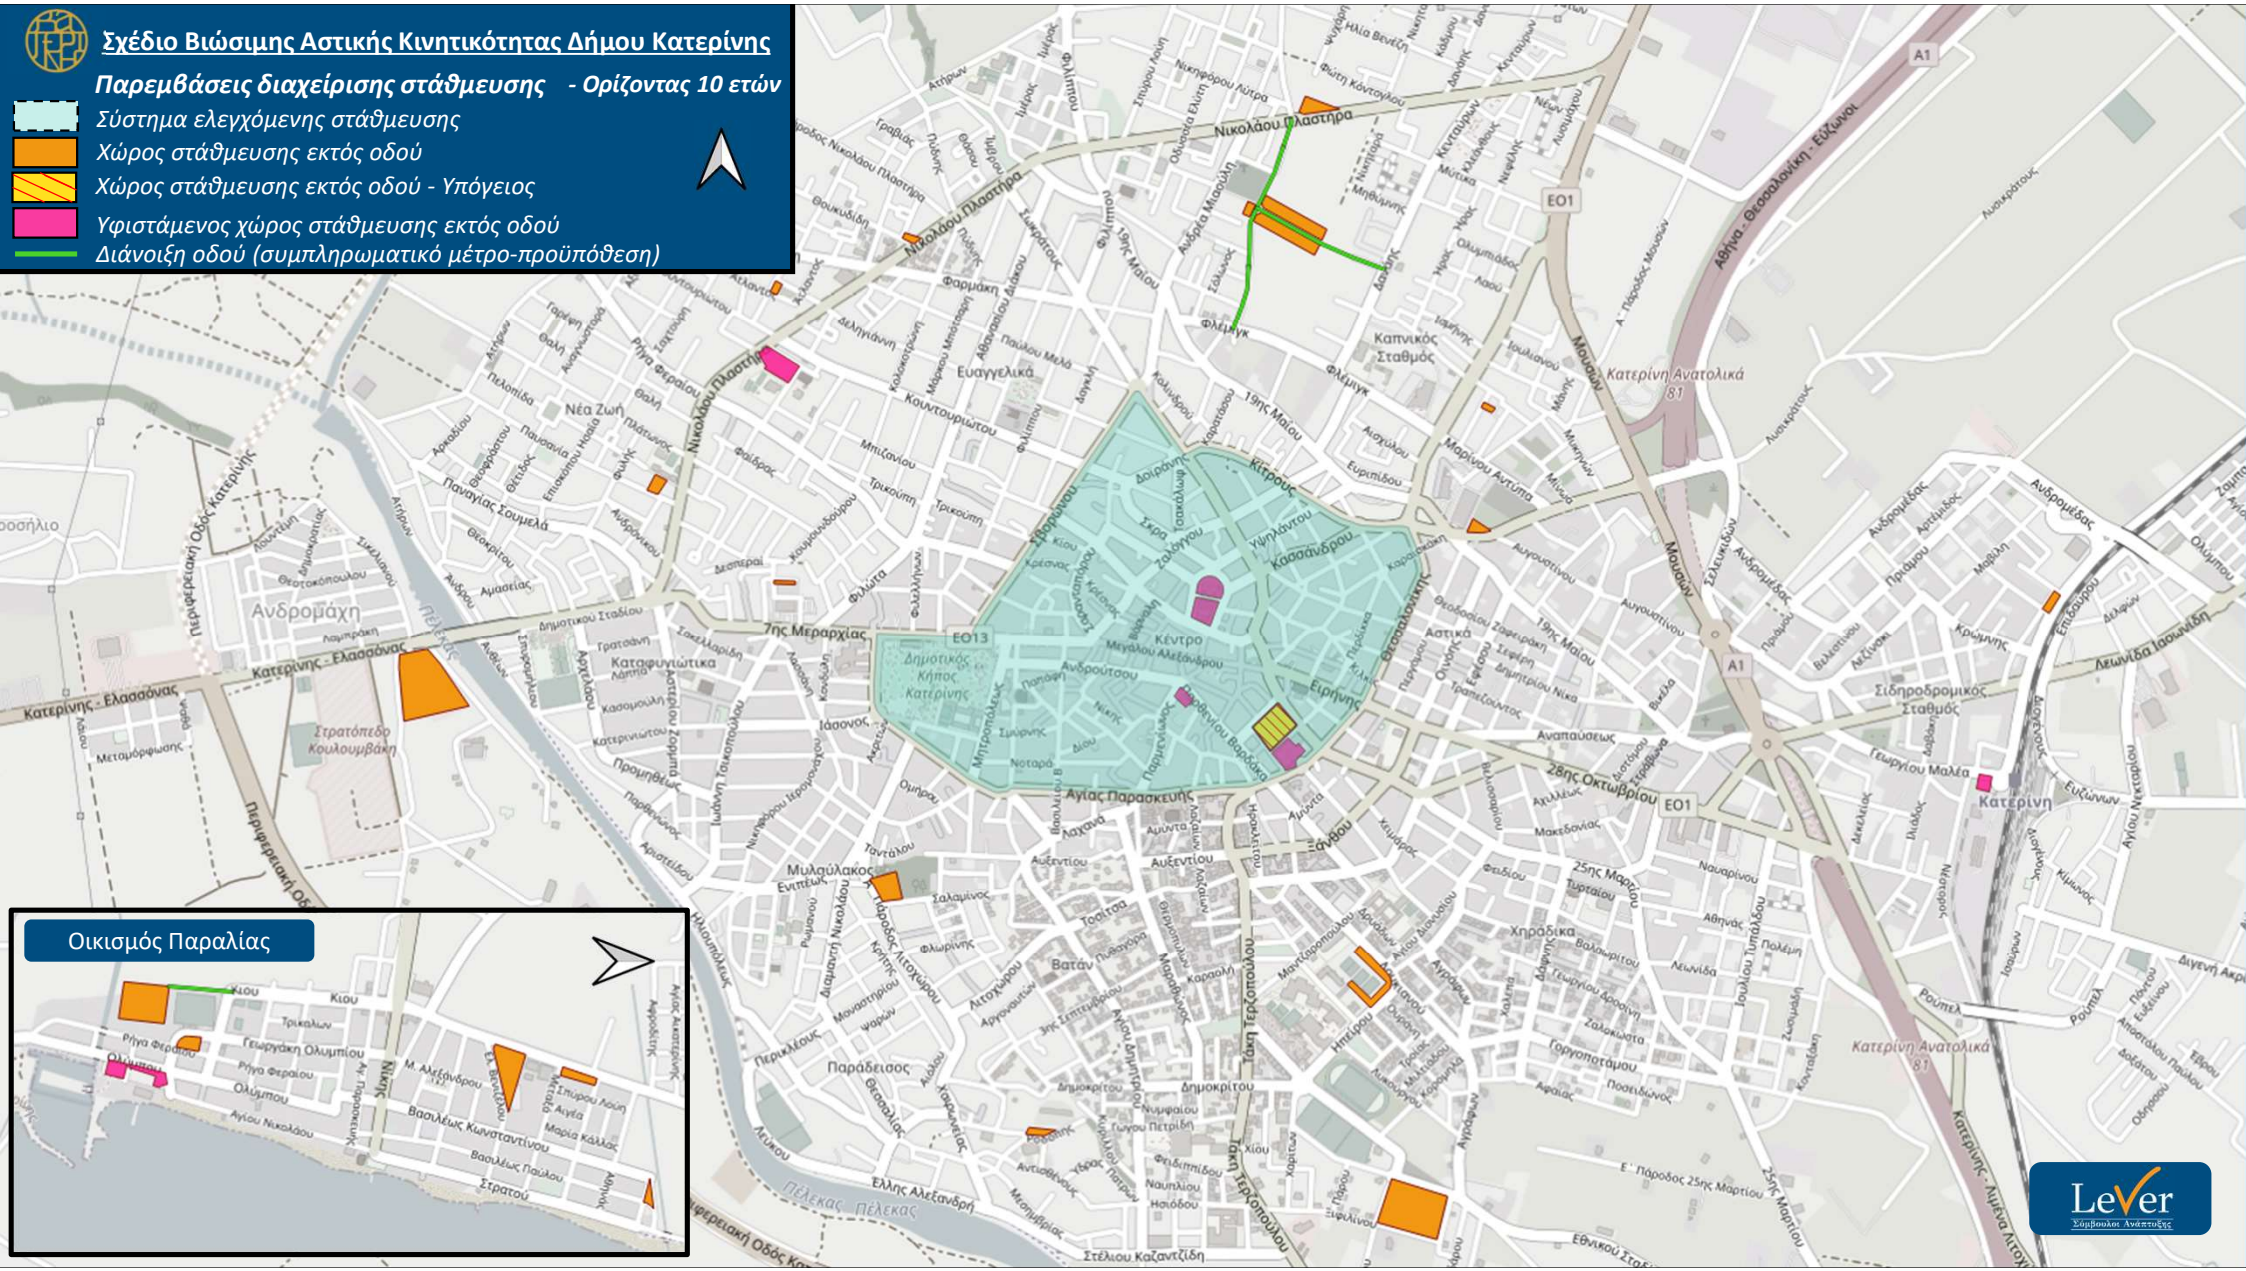




### Σχέδιο Βιώσιμης Αστικής Κινητικότητας Δήμου Κατερίνης

#### Παρεμβάσεις διαχείρισης στάθμευσης - Ορίζοντας 10 ετών

-  Σύστημα ελεγχόμενης στάθμευσης
-  Χώρος στάθμευσης εκτός οδού
-  Χώρος στάθμευσης εκτός οδού - Υπόγειος
-  Υφιστάμενος χώρος στάθμευσης εκτός οδού
-  Διάνοιξη οδού (συμπληρωματικό μέτρο-προϋπόθεση)



### Οικισμός Παραλίας

