


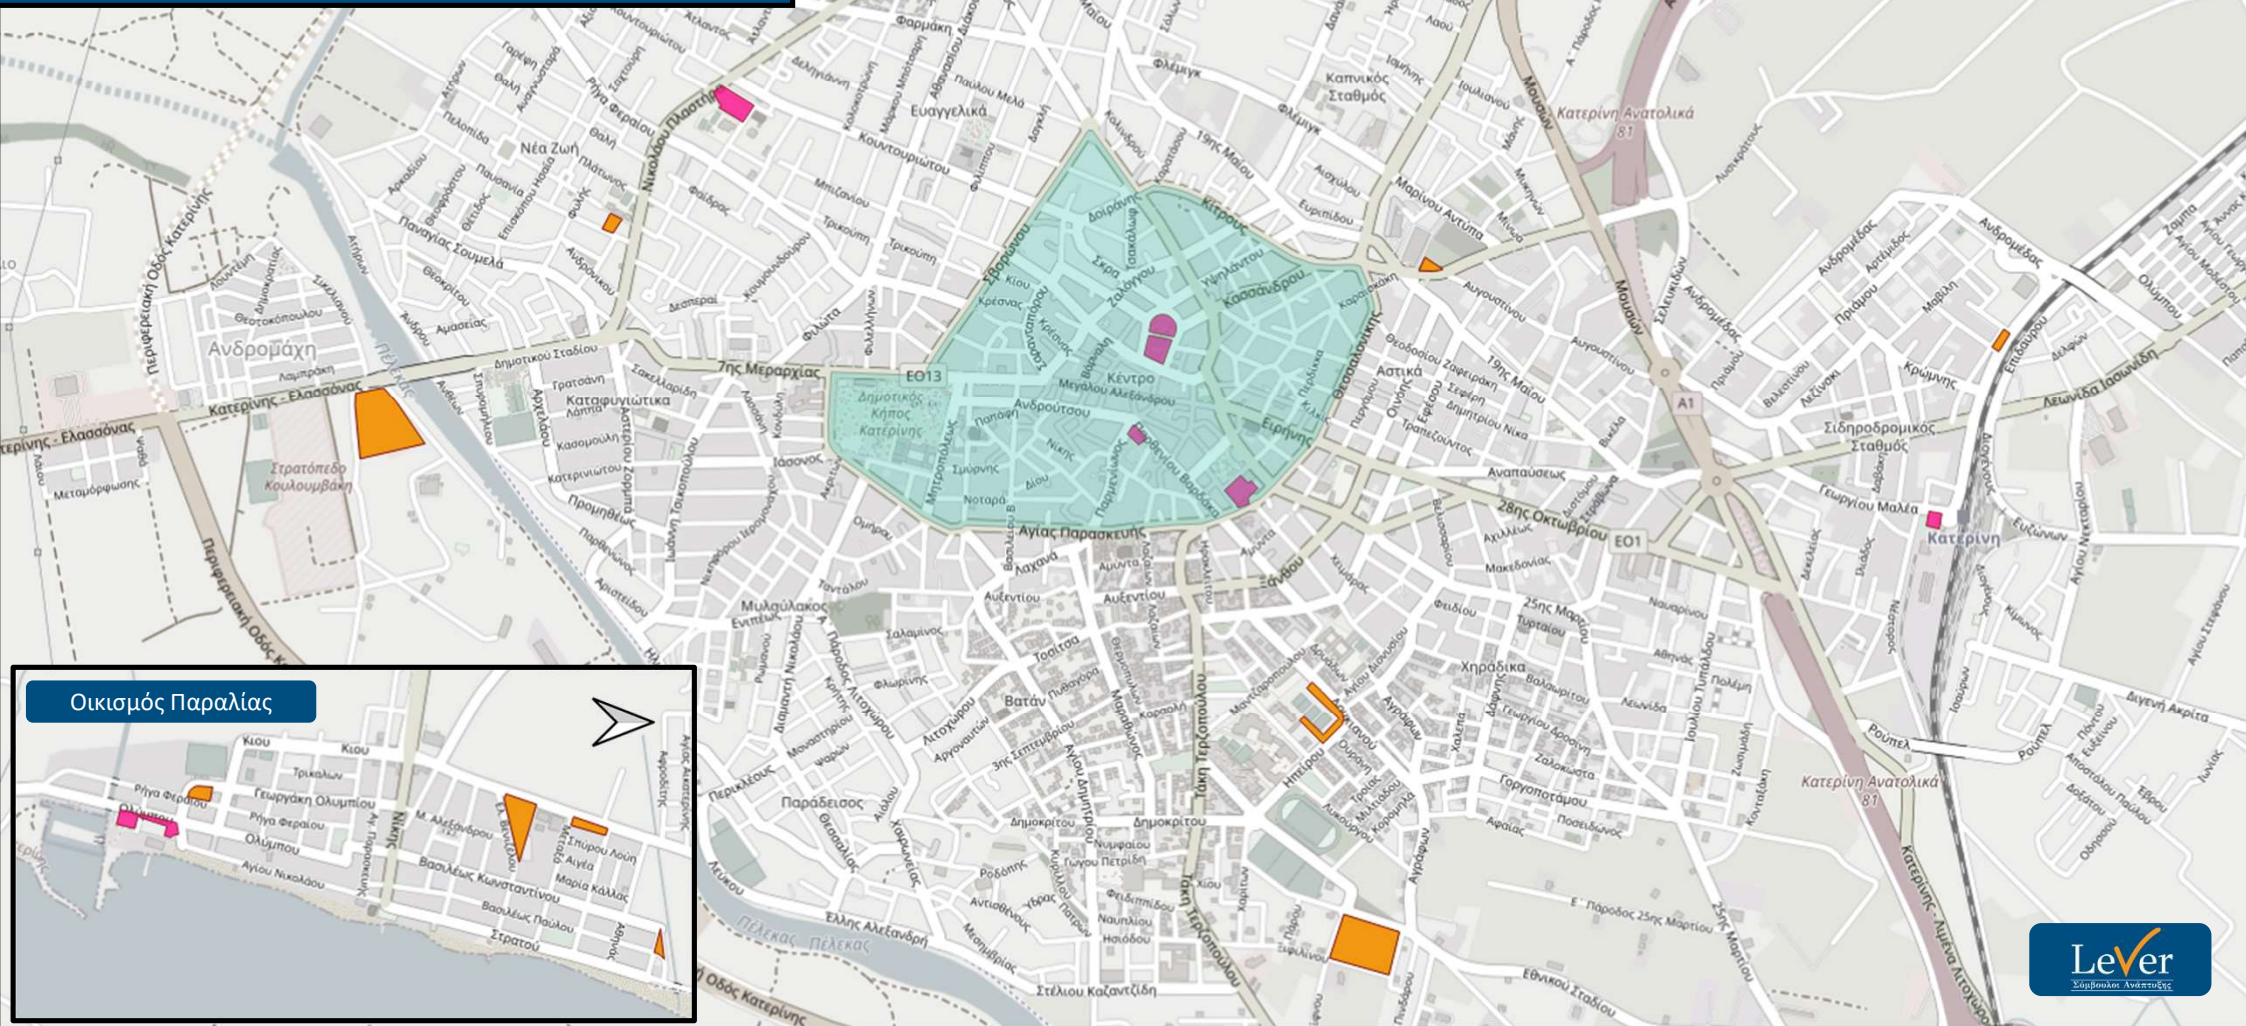




Σχέδιο Βιώσιμης Αστικής Κινητικότητας Δήμου Κατερίνης

Παρεμβάσεις διαχείρισης στάθμευσης - Ορίζοντας 5 ετών

-  Σύστημα ελεγχόμενης στάθμευσης
-  Χώρος στάθμευσης εκτός οδού
-  Υφιστάμενος χώρος στάθμευσης εκτός οδού



Οικισμός Παραλίας

