


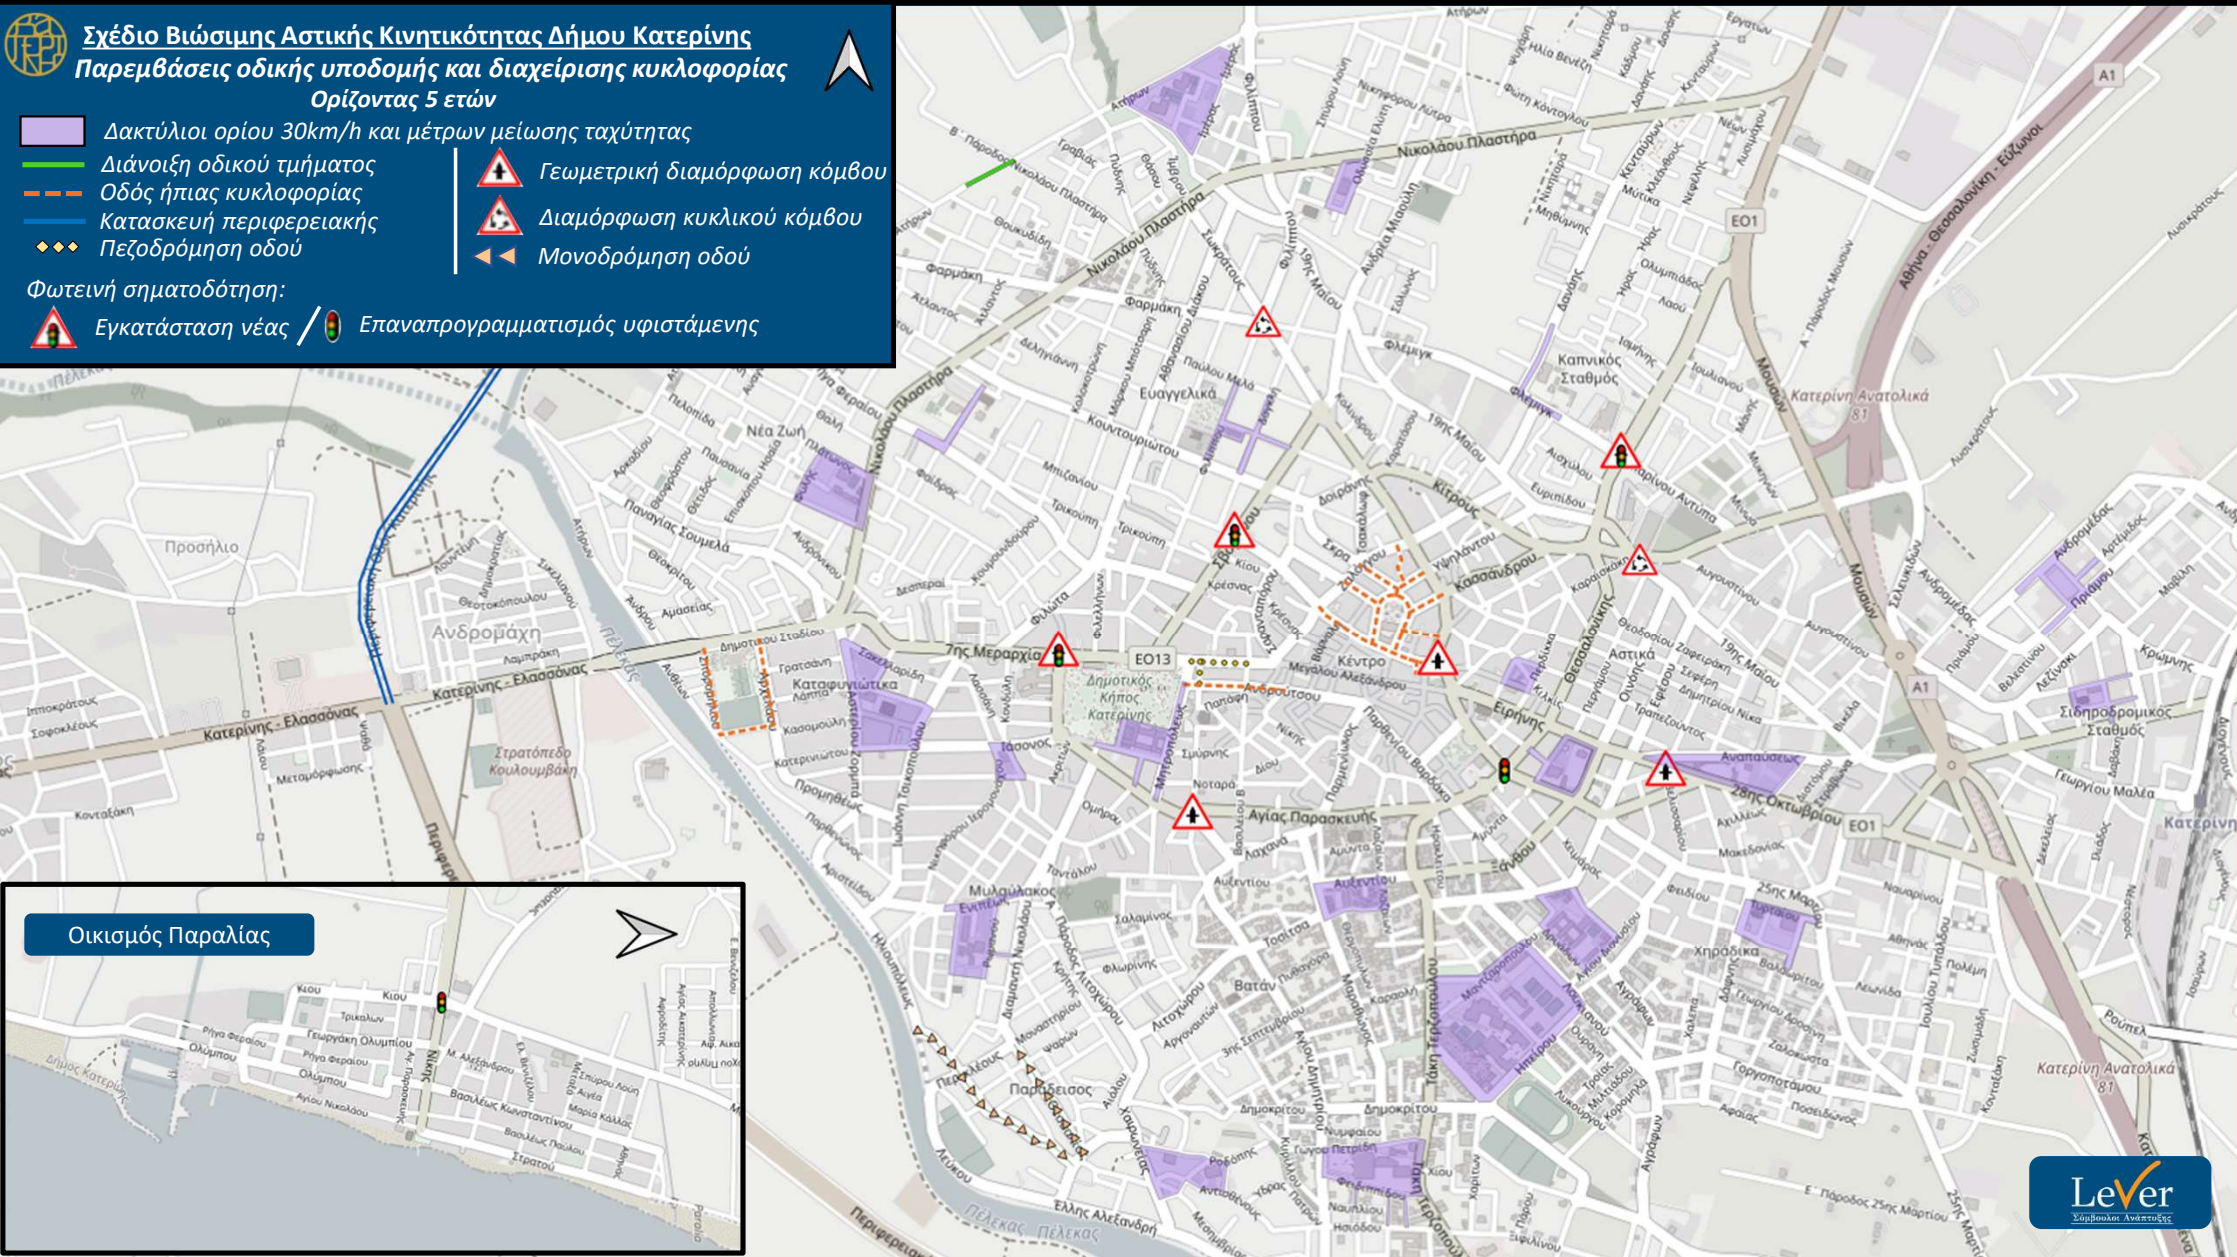

Σχέδιο Βιώσιμης Αστικής Κινητικότητας Δήμου Κατερίνης Παρεμβάσεις οδικής υποδομής και διαχείριση κυκλοφορίας Ορίζοντας 5 ετών



- Δακτύλιοι ορίου 30km/h και μέτρων μείωσης ταχύτητας
 - Διάνοξη οδικού τμήματος
 - Οδός ήπιας κυκλοφορίας
 - Κατασκευή περιφερειακής
 - Πεζοδρόμηση οδού
 - Γεωμετρική διαμόρφωση κόμβου
 - Διαμόρφωση κυκλικού κόμβου
 - Μονοδρόμηση οδού
- Φωτεινή σηματοδότηση:
- Εγκατάσταση νέας / Επαναπρογραμματισμός υφιστάμενης



Οικισμός Παραλίας

